



**ESTADO DO RIO GRANDE DO SUL
MUNICÍPIO DE PELOTAS
GABINETE DA PREFEITA**

Ofício n.º 100/2020 DAO

Pelotas, 13 de maio de 2020.

Exmo. Sr.
José Sizenando
Presidente da Câmara Municipal
Pelotas-RS

Senhor Presidente,

Na oportunidade em que o cumprimento, envio-lhe resposta referente ao pedido de informação formulado pelo Vereador Vicente Amaral, o qual requer esclarecimentos acerca do que será feito com o posto de gasolina abandonado localizado em frente ao Shopping Fragata (prot. Câmara 2623/2020).

Segue apenso, esclarecimentos prestados pela Secretaria de Gestão da Cidade e Mobilidade Urbana – SGCMU (04 fls.).

Atenciosamente,


Paula Schild Mascarenhas
Prefeita

DPT – Diretoria de Planejamento Territorial

Protocolo: 000005/2020

Requerente: Vereador Vicente Amaral

Endereço: Av. Duque de Caxias

Data entrada: 04/05/2020

Data Parecer: 11/05/2020

Tema: informações

Revitalização da Área do Antigo Posto da Avenida Duque de Caxias

Aos moldes do Quiosque Viva o Laranjal, implantado pela Administração Municipal em dezembro de 2015 na Praia do Laranjal, a idéia é se aproveitar a área do antigo posto de combustíveis situado no canteiro central da Avenida Duque de Caxias, no sentido de ser criada um local de lazer e serviços para os habitantes do bairro e transeuntes em geral.

Desta forma está programada a implantação de quadras esportivas, academia de ginástica, oficina de manutenção de bicicletas, zona de playground e mesas de xadrez, além do escritório para gerenciar todas as atividades e promover empréstimo de material, e que funcionará no prédio das antigas instalações do posto.


A gestão para a construção das primeiras quadras esportivas está bem encaminhada, estando programado o início das obras para muito breve.

No extremo oeste da área ficou definida a implantação de um eco-ponto o qual está também com suas obras encaminhadas para muito breve, inclusive com o início da pavimentação de acesso para os próximos dias.


Nos croquis em anexo pode-se observar o projeto definido para o local.

DPT – Diretoria de Planejamento Territorial

Planta baixa do local.


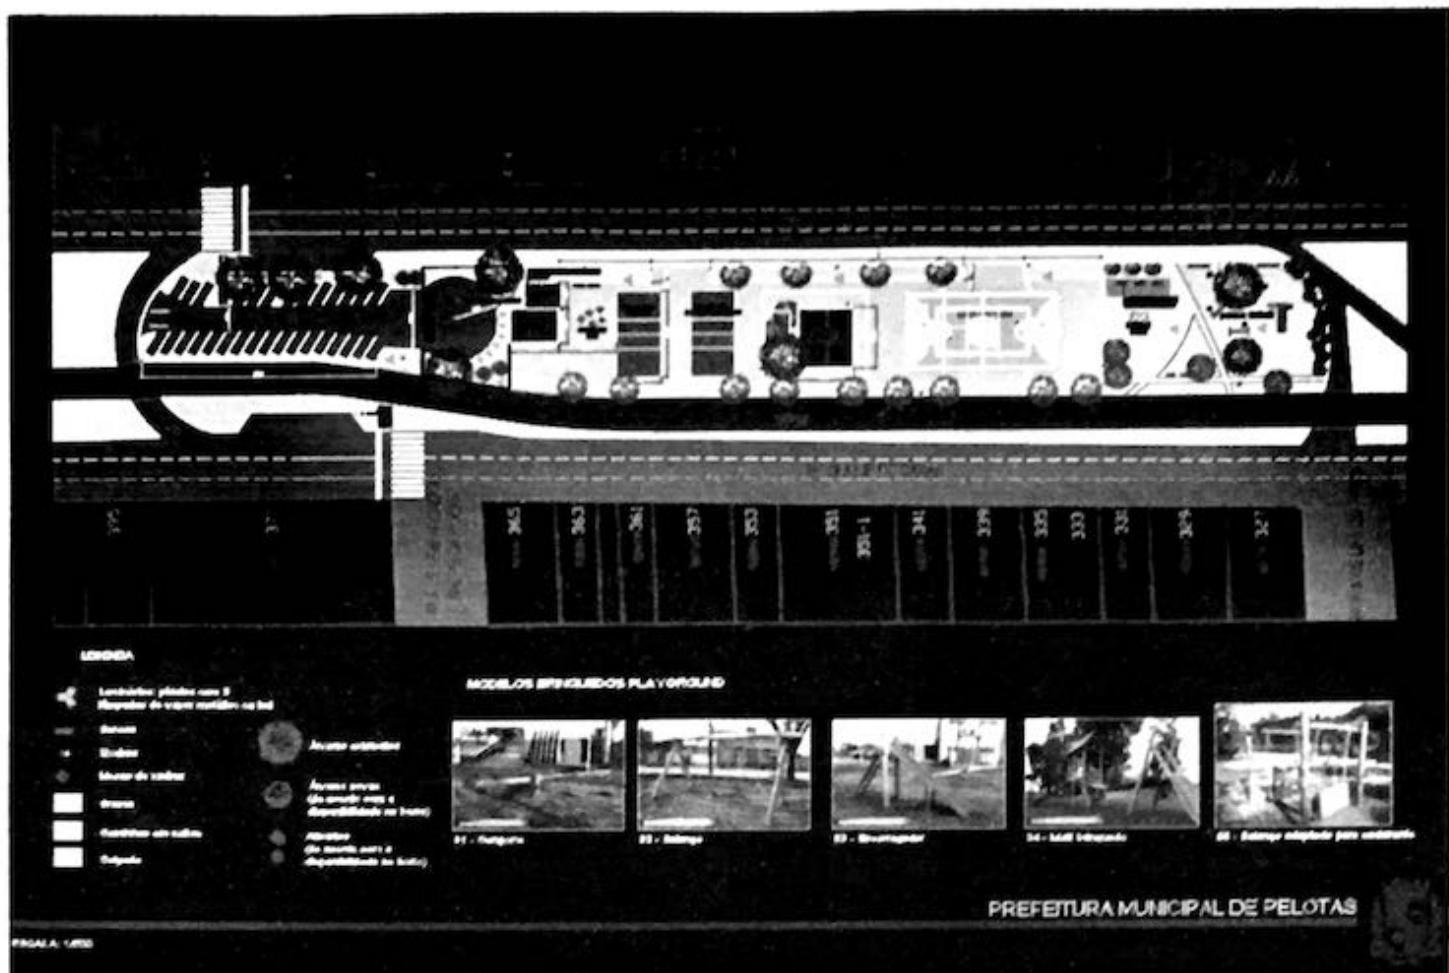


Perspectivas do projeto.

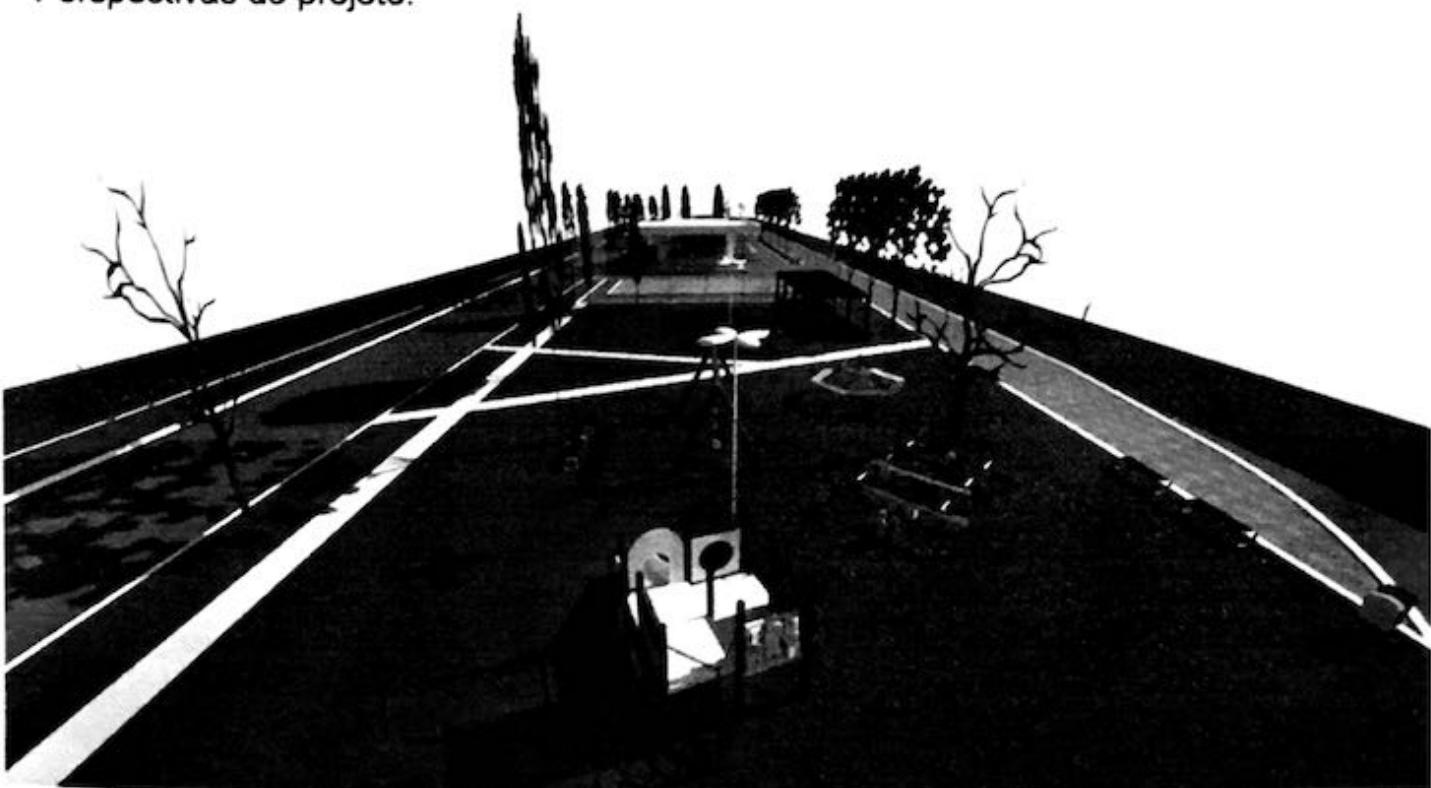




DPT – Diretoria de Planejamento Territorial

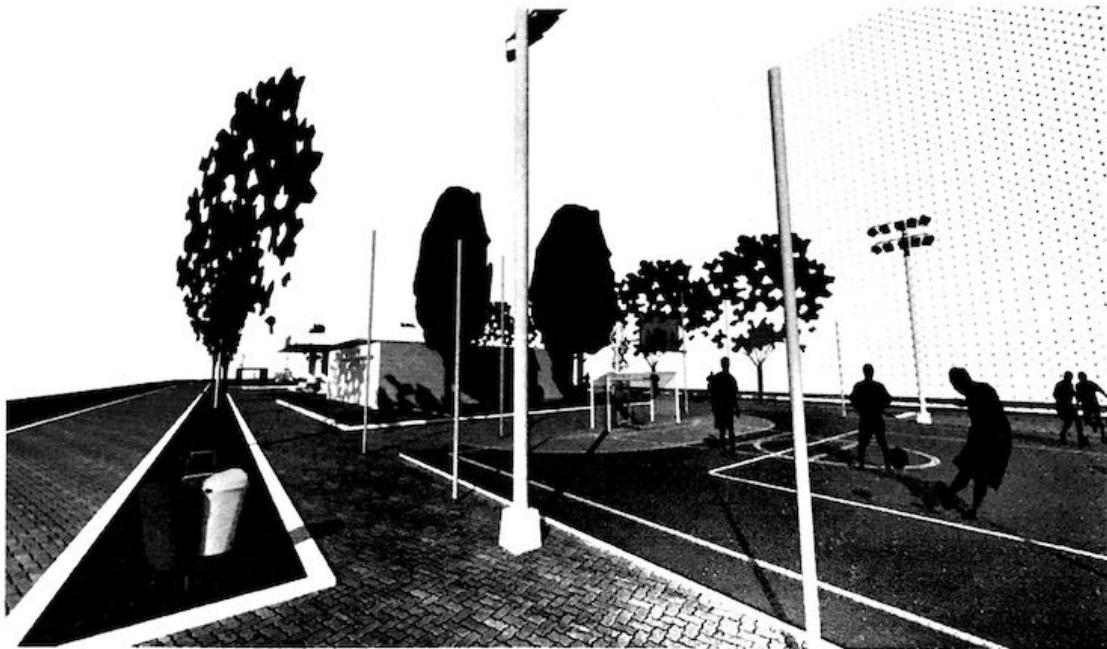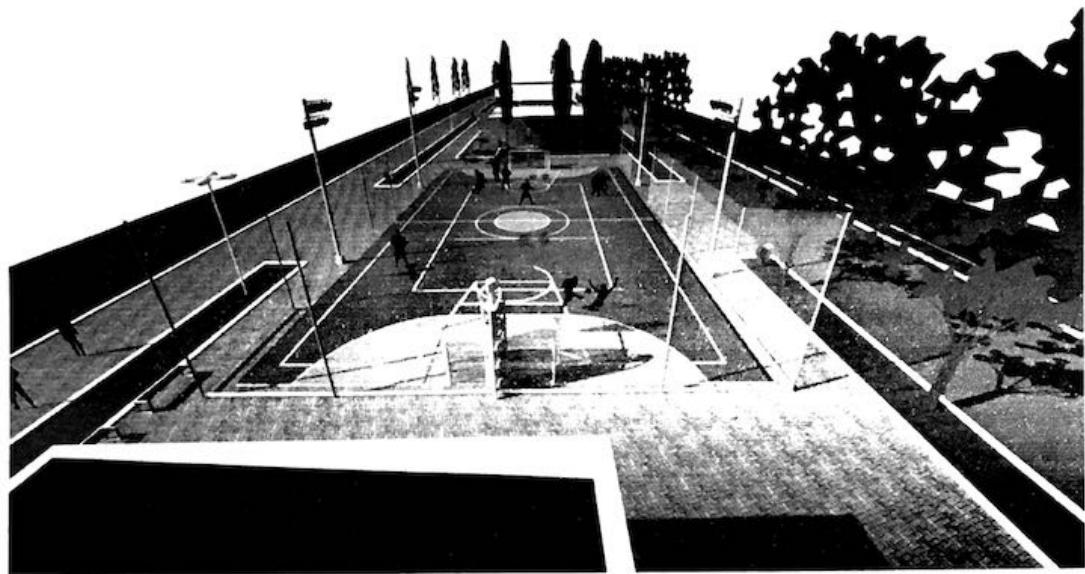




DPT – Diretoria de Planejamento Territorial

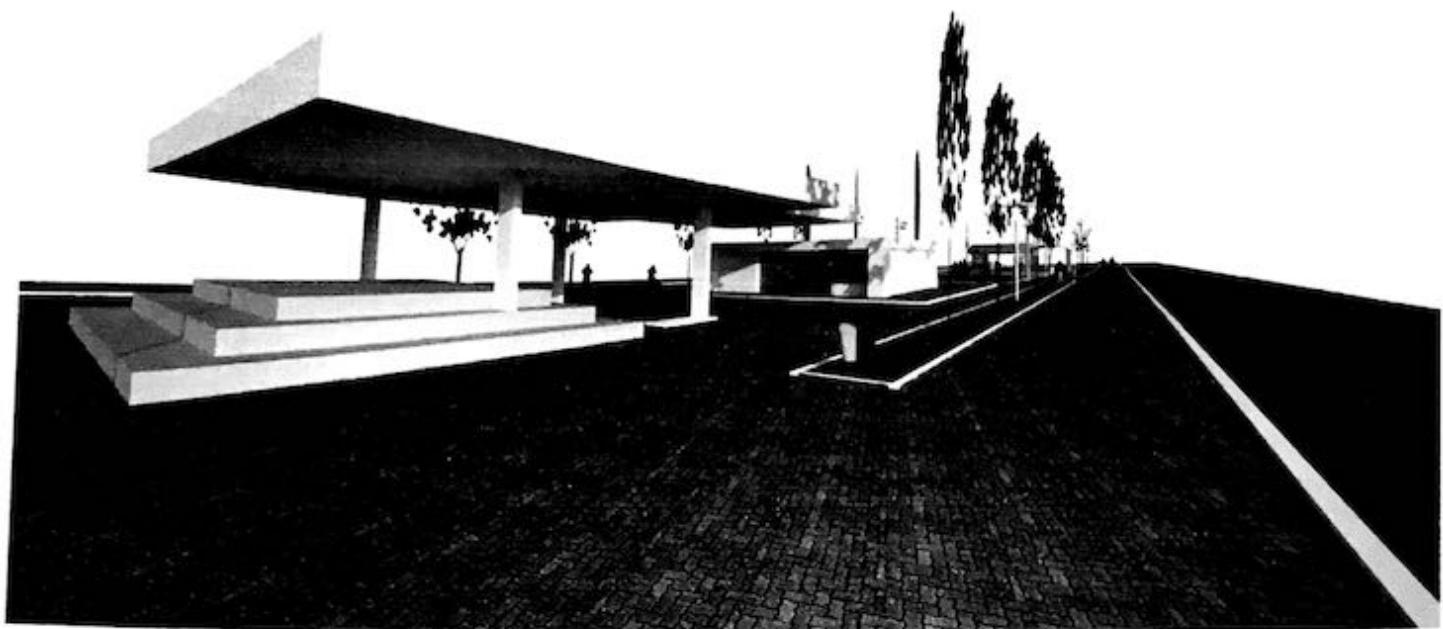

Ao Protocolo para informação do requerente.

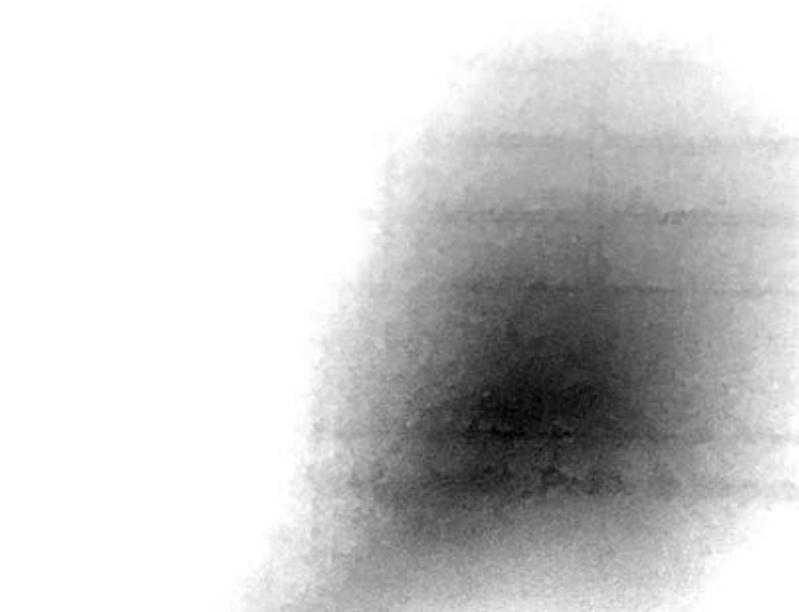

Luiz Augusto Oliveira King
Diretor
Planejamento Territorial
Matr. 8152 - SGCMU