




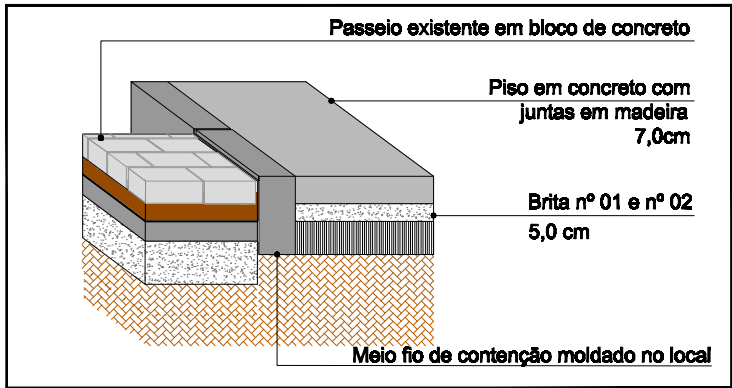


02 | CORTE ESQUEMÁTICO - ENCONTRO DE PAVIMENTOS

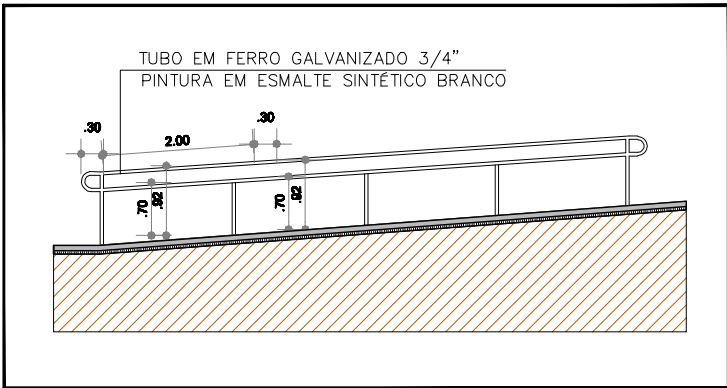

03 | DETALHAMENTO CORRIMÃO ACESSO PRINCIPAL

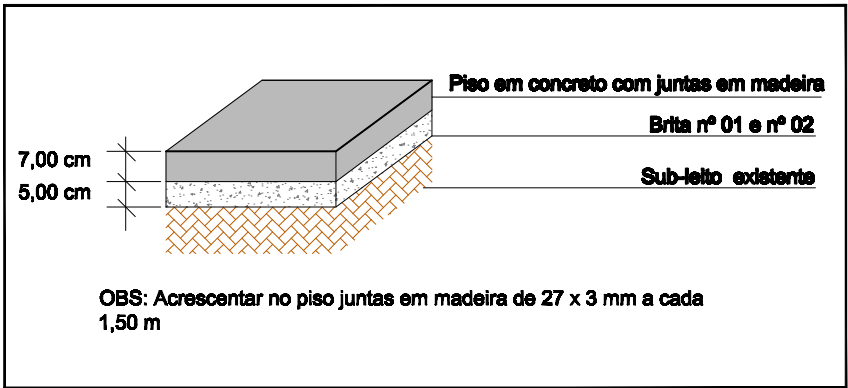

04 | CORTE ESQUEMÁTICO - PISO CIMENTADO - PASSEIO

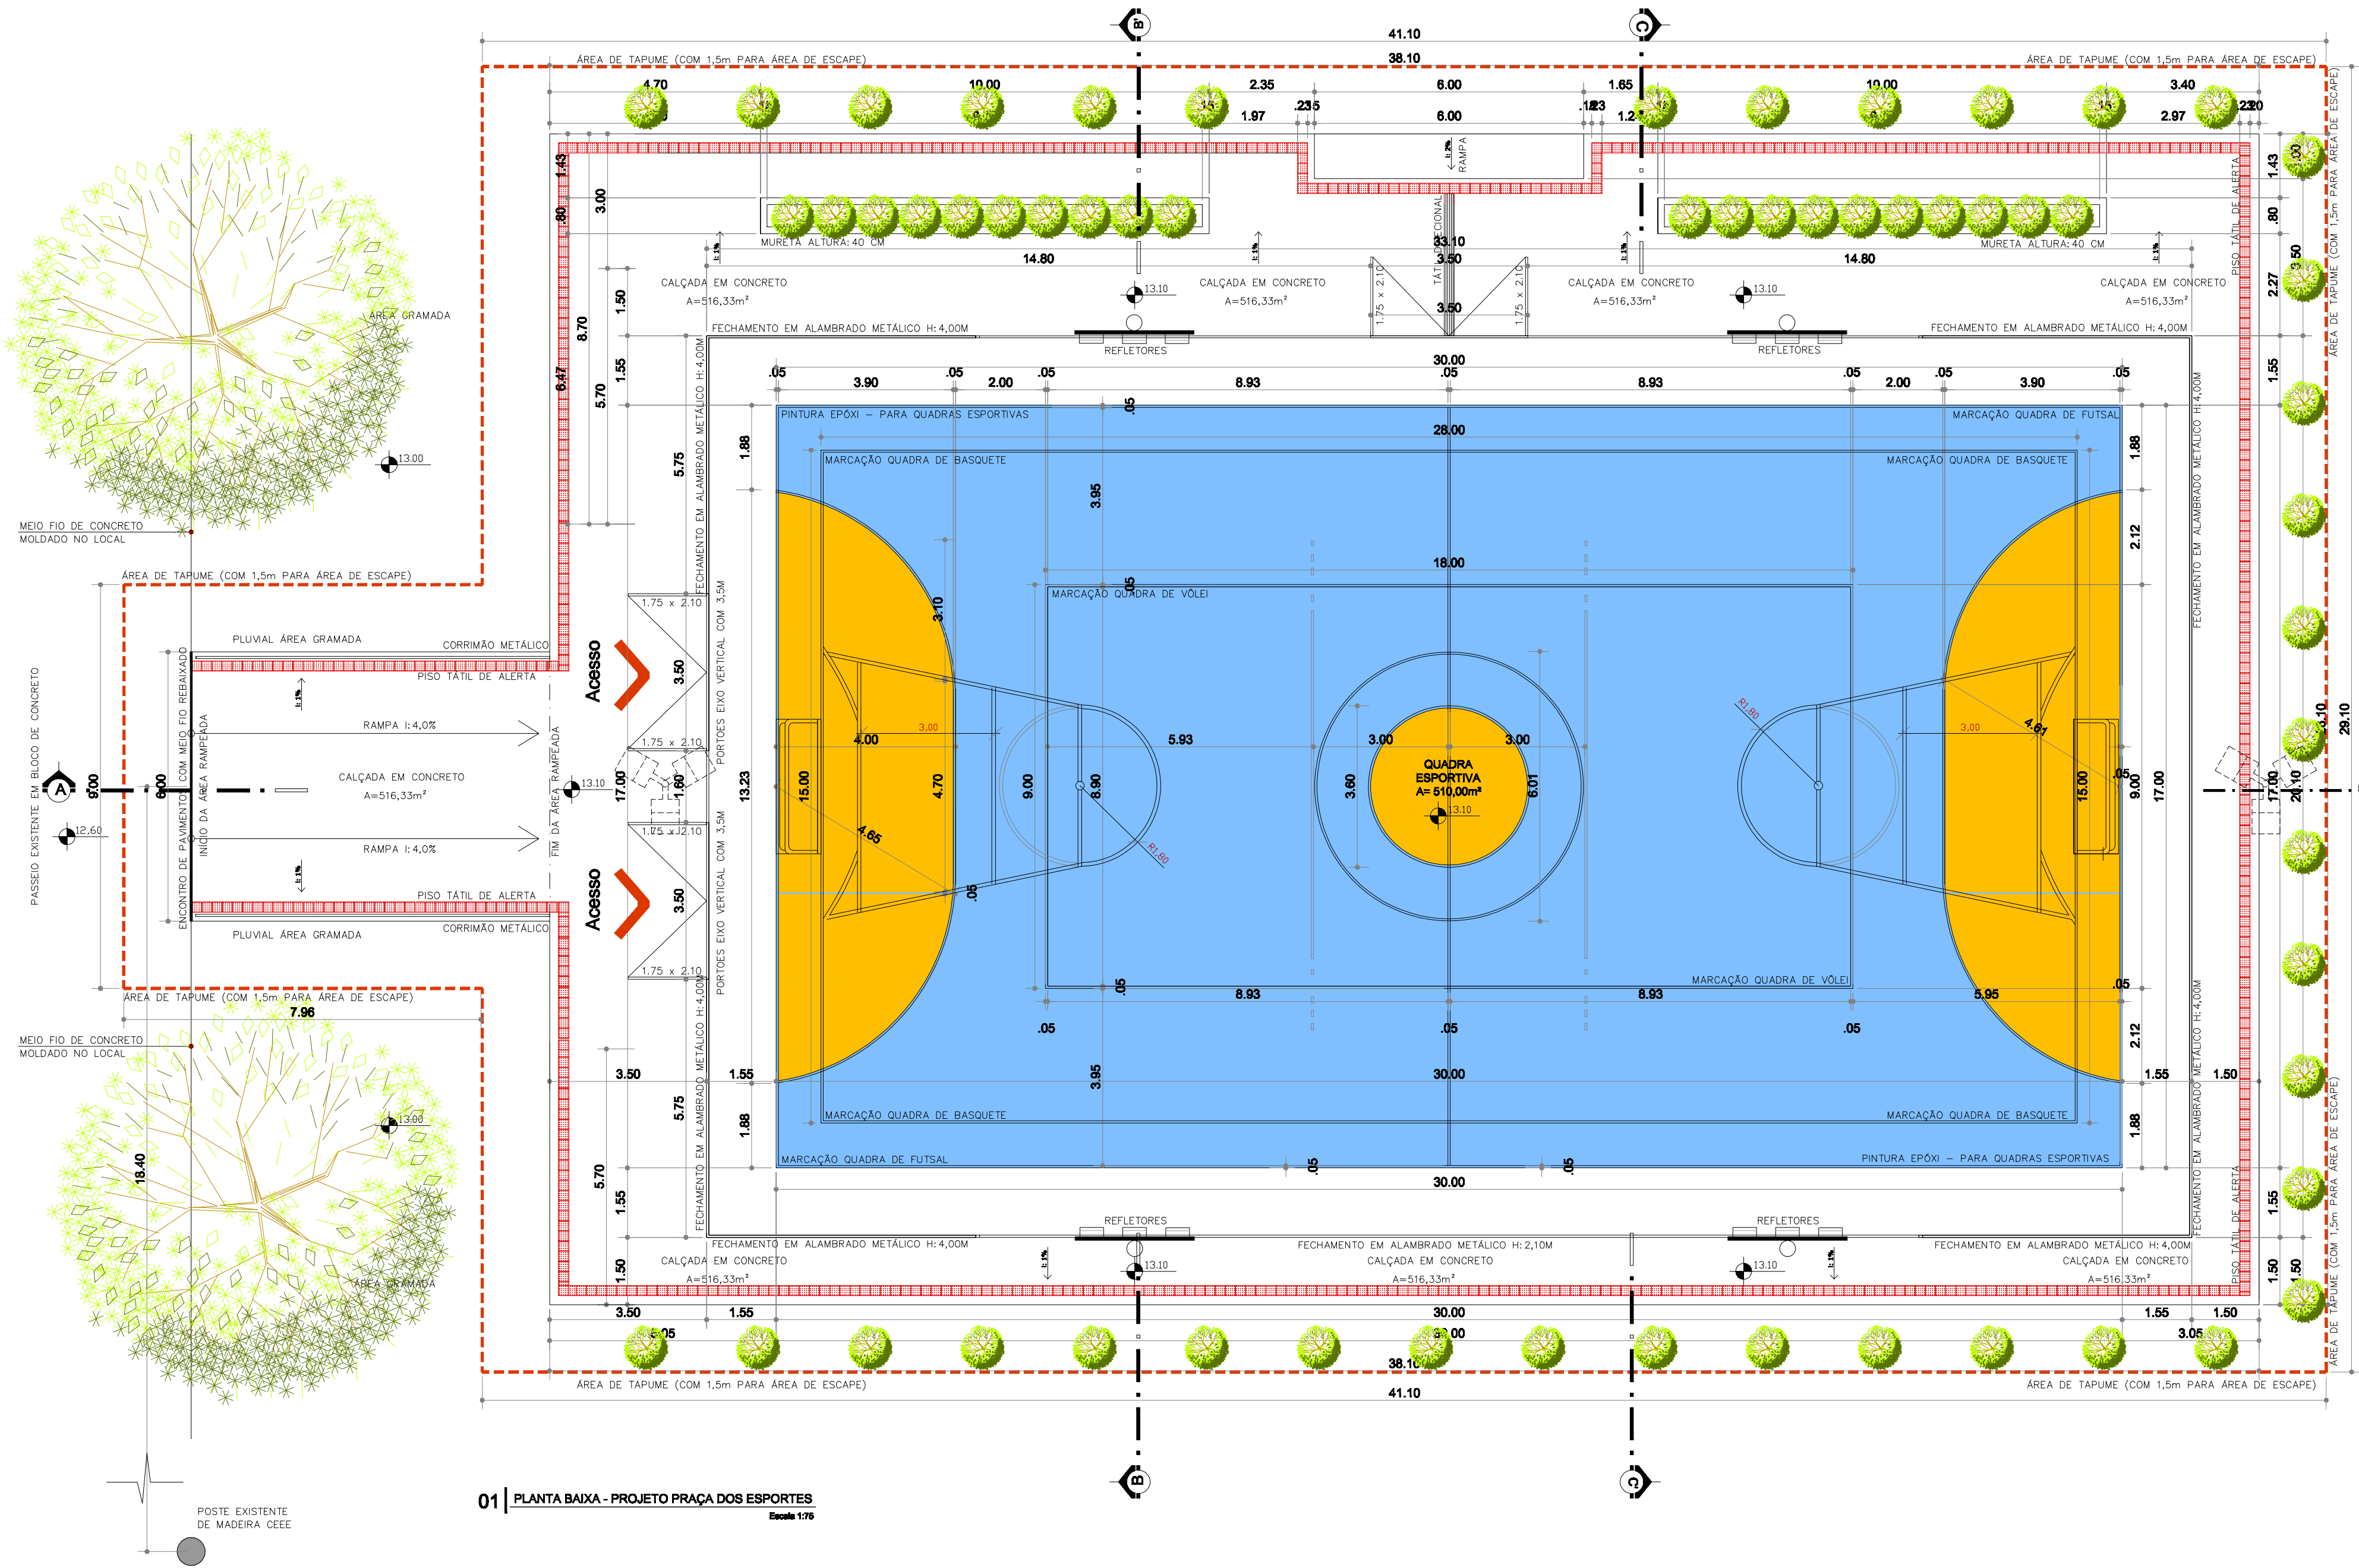

01 | PLANTA BAIXA - PROJETO PRAÇA DOS ESPORTES

QUADRO DE ÁREAS GERAL	
ÁREA DE QUADRA	510,00m²
ÁREA DE CIRCULAÇÃO	516,33m²
ÁREA CERCADA POR ALAMBRADO METÁLICO	665,31m²
ÁREA TOTAL CONSTRUÍDA	1.059,00m²



PREFEITURA
PELOTAS

UNIDADE DE GERENCIAMENTO DE PROJETOS

UNIDADE DE GERENCIAMENTO DE PROJETOS

PRAÇA DE ESPORTES - QUADRA ESPORTIVA

ARQUIVOS DIGITAIS

EQUIPE TÉCNICA DA UGP

Arq. Kaiser Garcia Fontoura - CAU A 74856-0 RRT Nº 2217569

Arq. Elise Lopes Dutra - CAU A 46844-4

Eng. Civil Karen Brasil Alemda Esperança - CREA 133204

Data

MAIO/2014

Escala

INDICADAS

Prancha

02/06

Rua Professor Araújo, nº. 1653, Centro, CEP 96020-360, Pelotas/RS - Tel.: (053) 3284-4403

Site: www.pelotas.rs.gov.br - E-mail: ugp@pelotas.com.br