




1 PLANTA DE SITUAÇÃO / REMOÇÃO DE POSTES E VEGETAÇÃO - QUADRA ESPORTIVA
Escala 1:1000

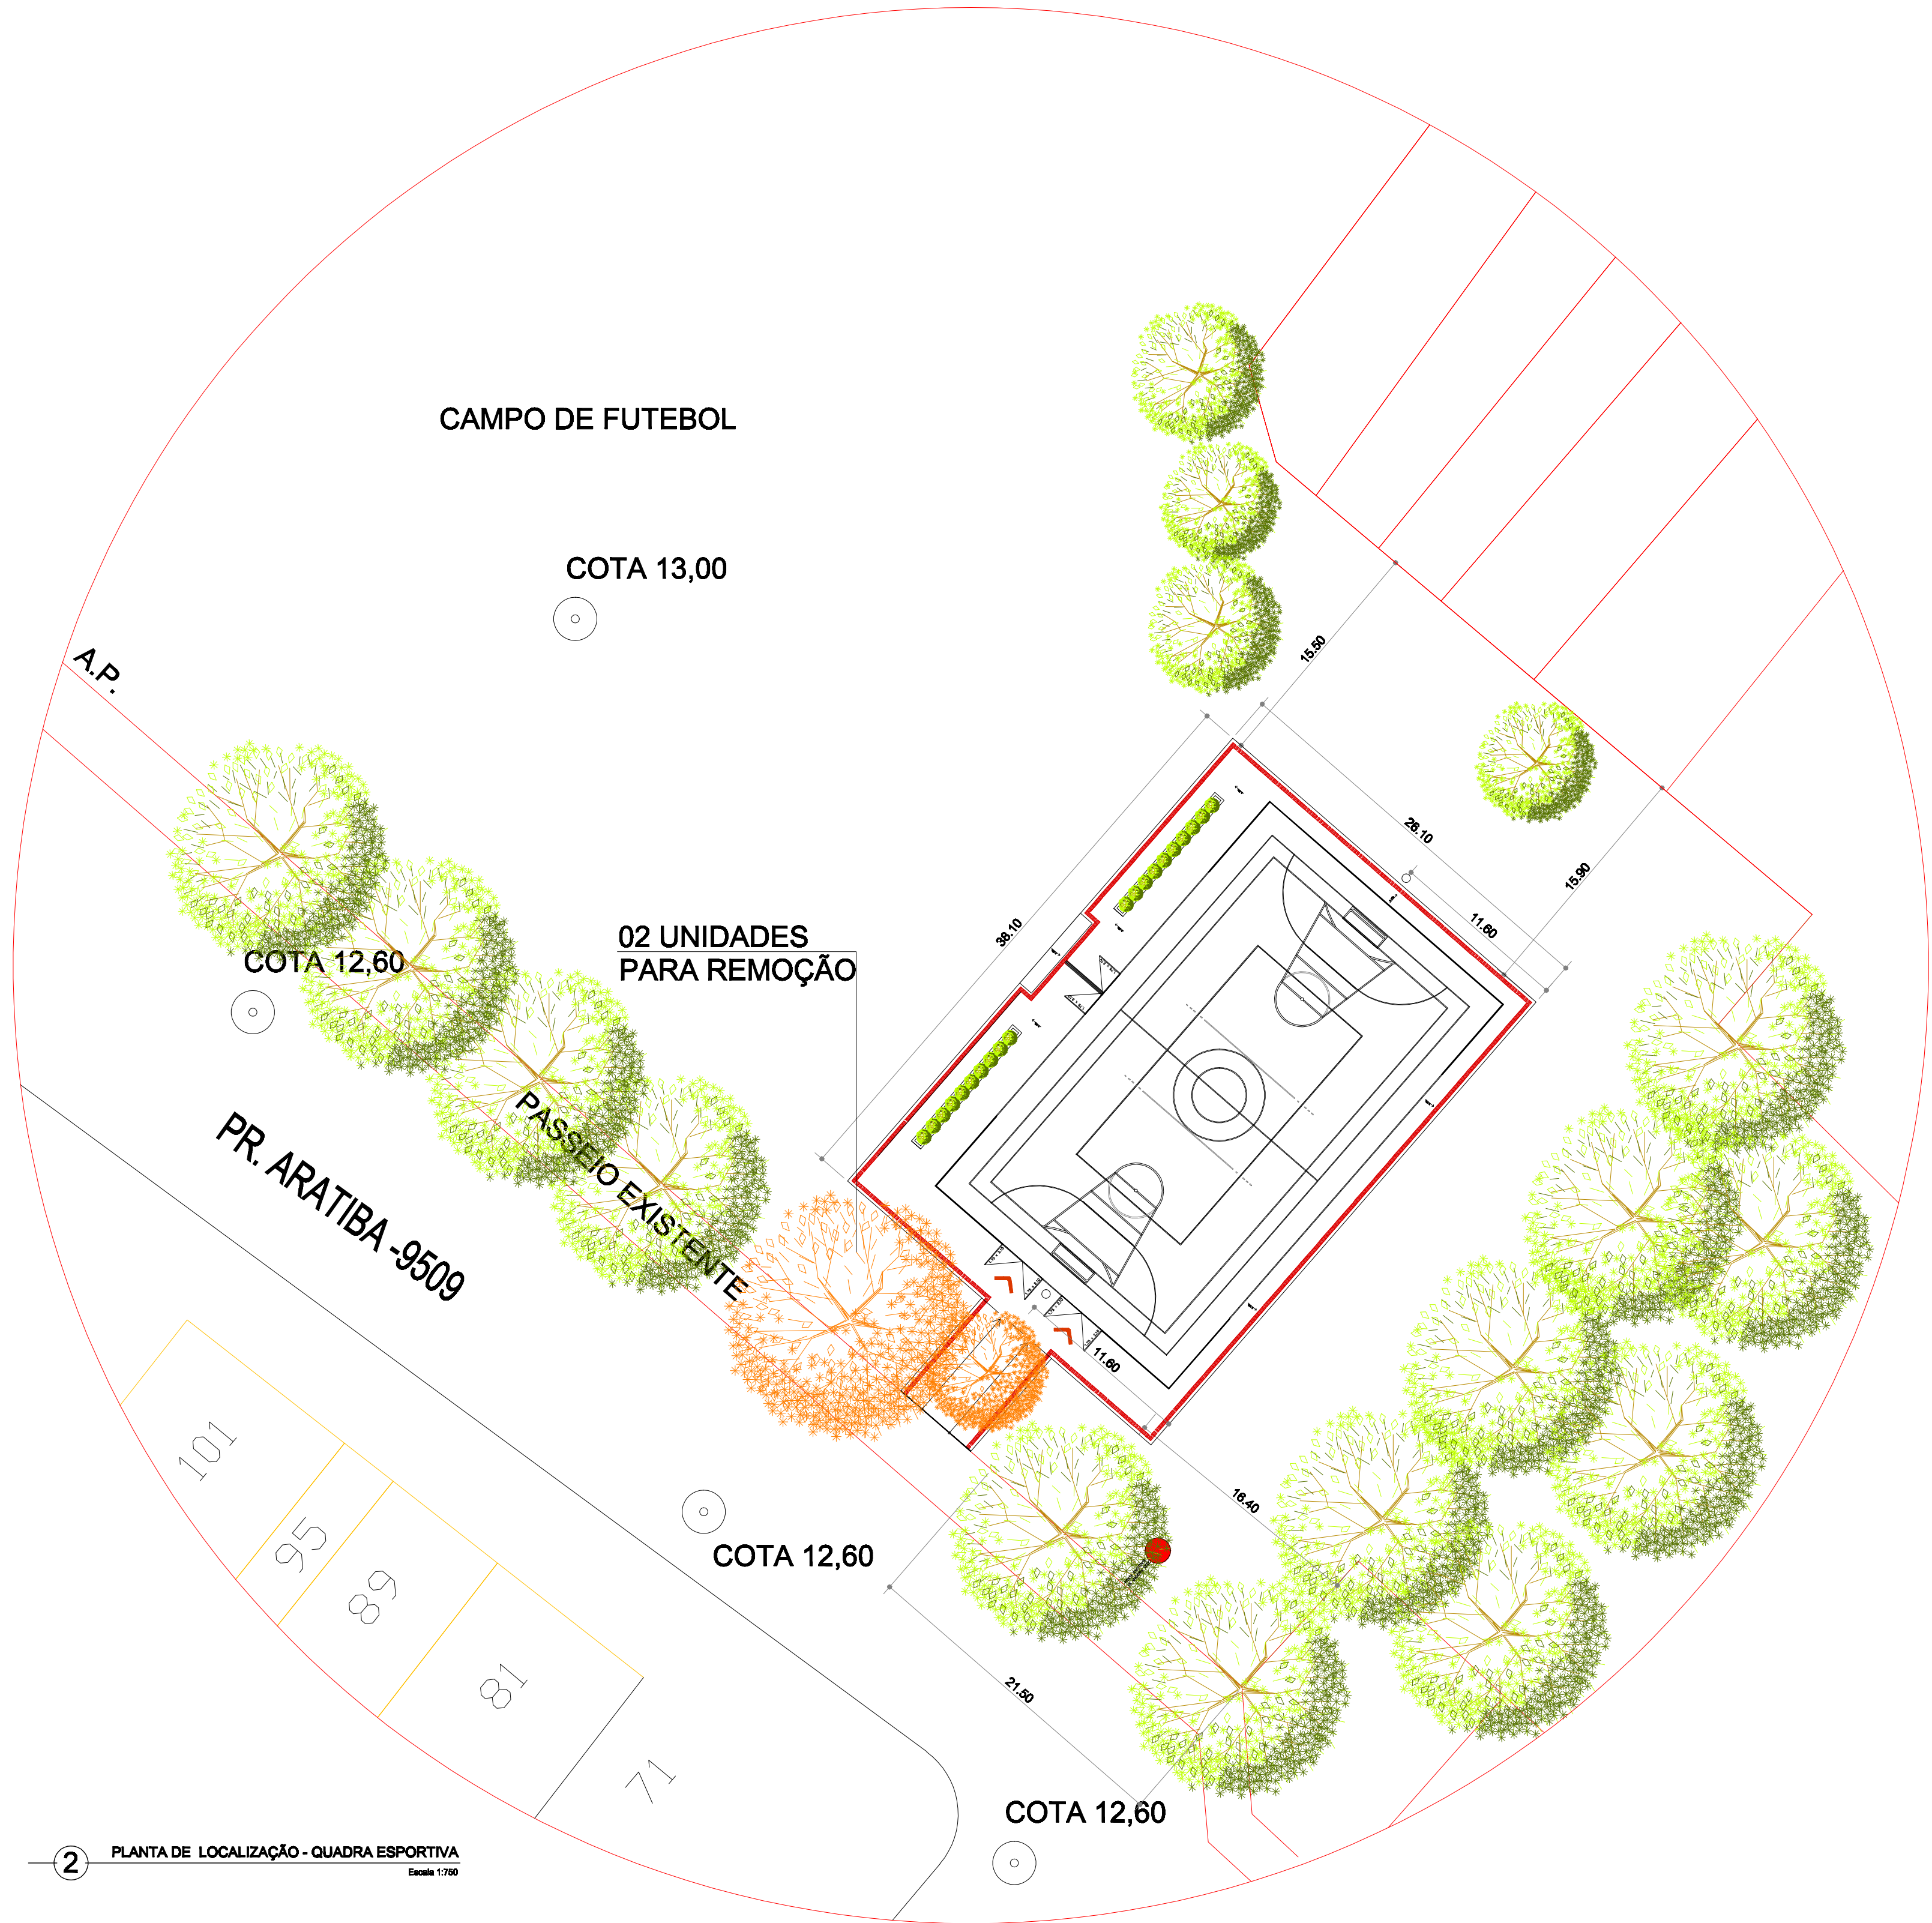

2 PLANTA DE LOCALIZAÇÃO - QUADRA ESPORTIVA
Escala 1:750



UNIDADE DE GERENCIAMENTO DE PROJETOS

PRAÇA DE ESPORTES - QUADRA ESPORTIVA

PLANTA DE SITUAÇÃO E COBERTURA

EQUIPE TÉCNICA DA UGP

Arq. Kaiser Garcia Fontoura - CAU A 74856-0 RRT Nº 2217569
Arq. Elise Lopes Dutra - CAU A 46844-4
Eng. Civil Karen Brasil Almeida Esperança - CREA 133204

Data
MAIO/2014

Escala
INDICADAS

Prancha
01/06